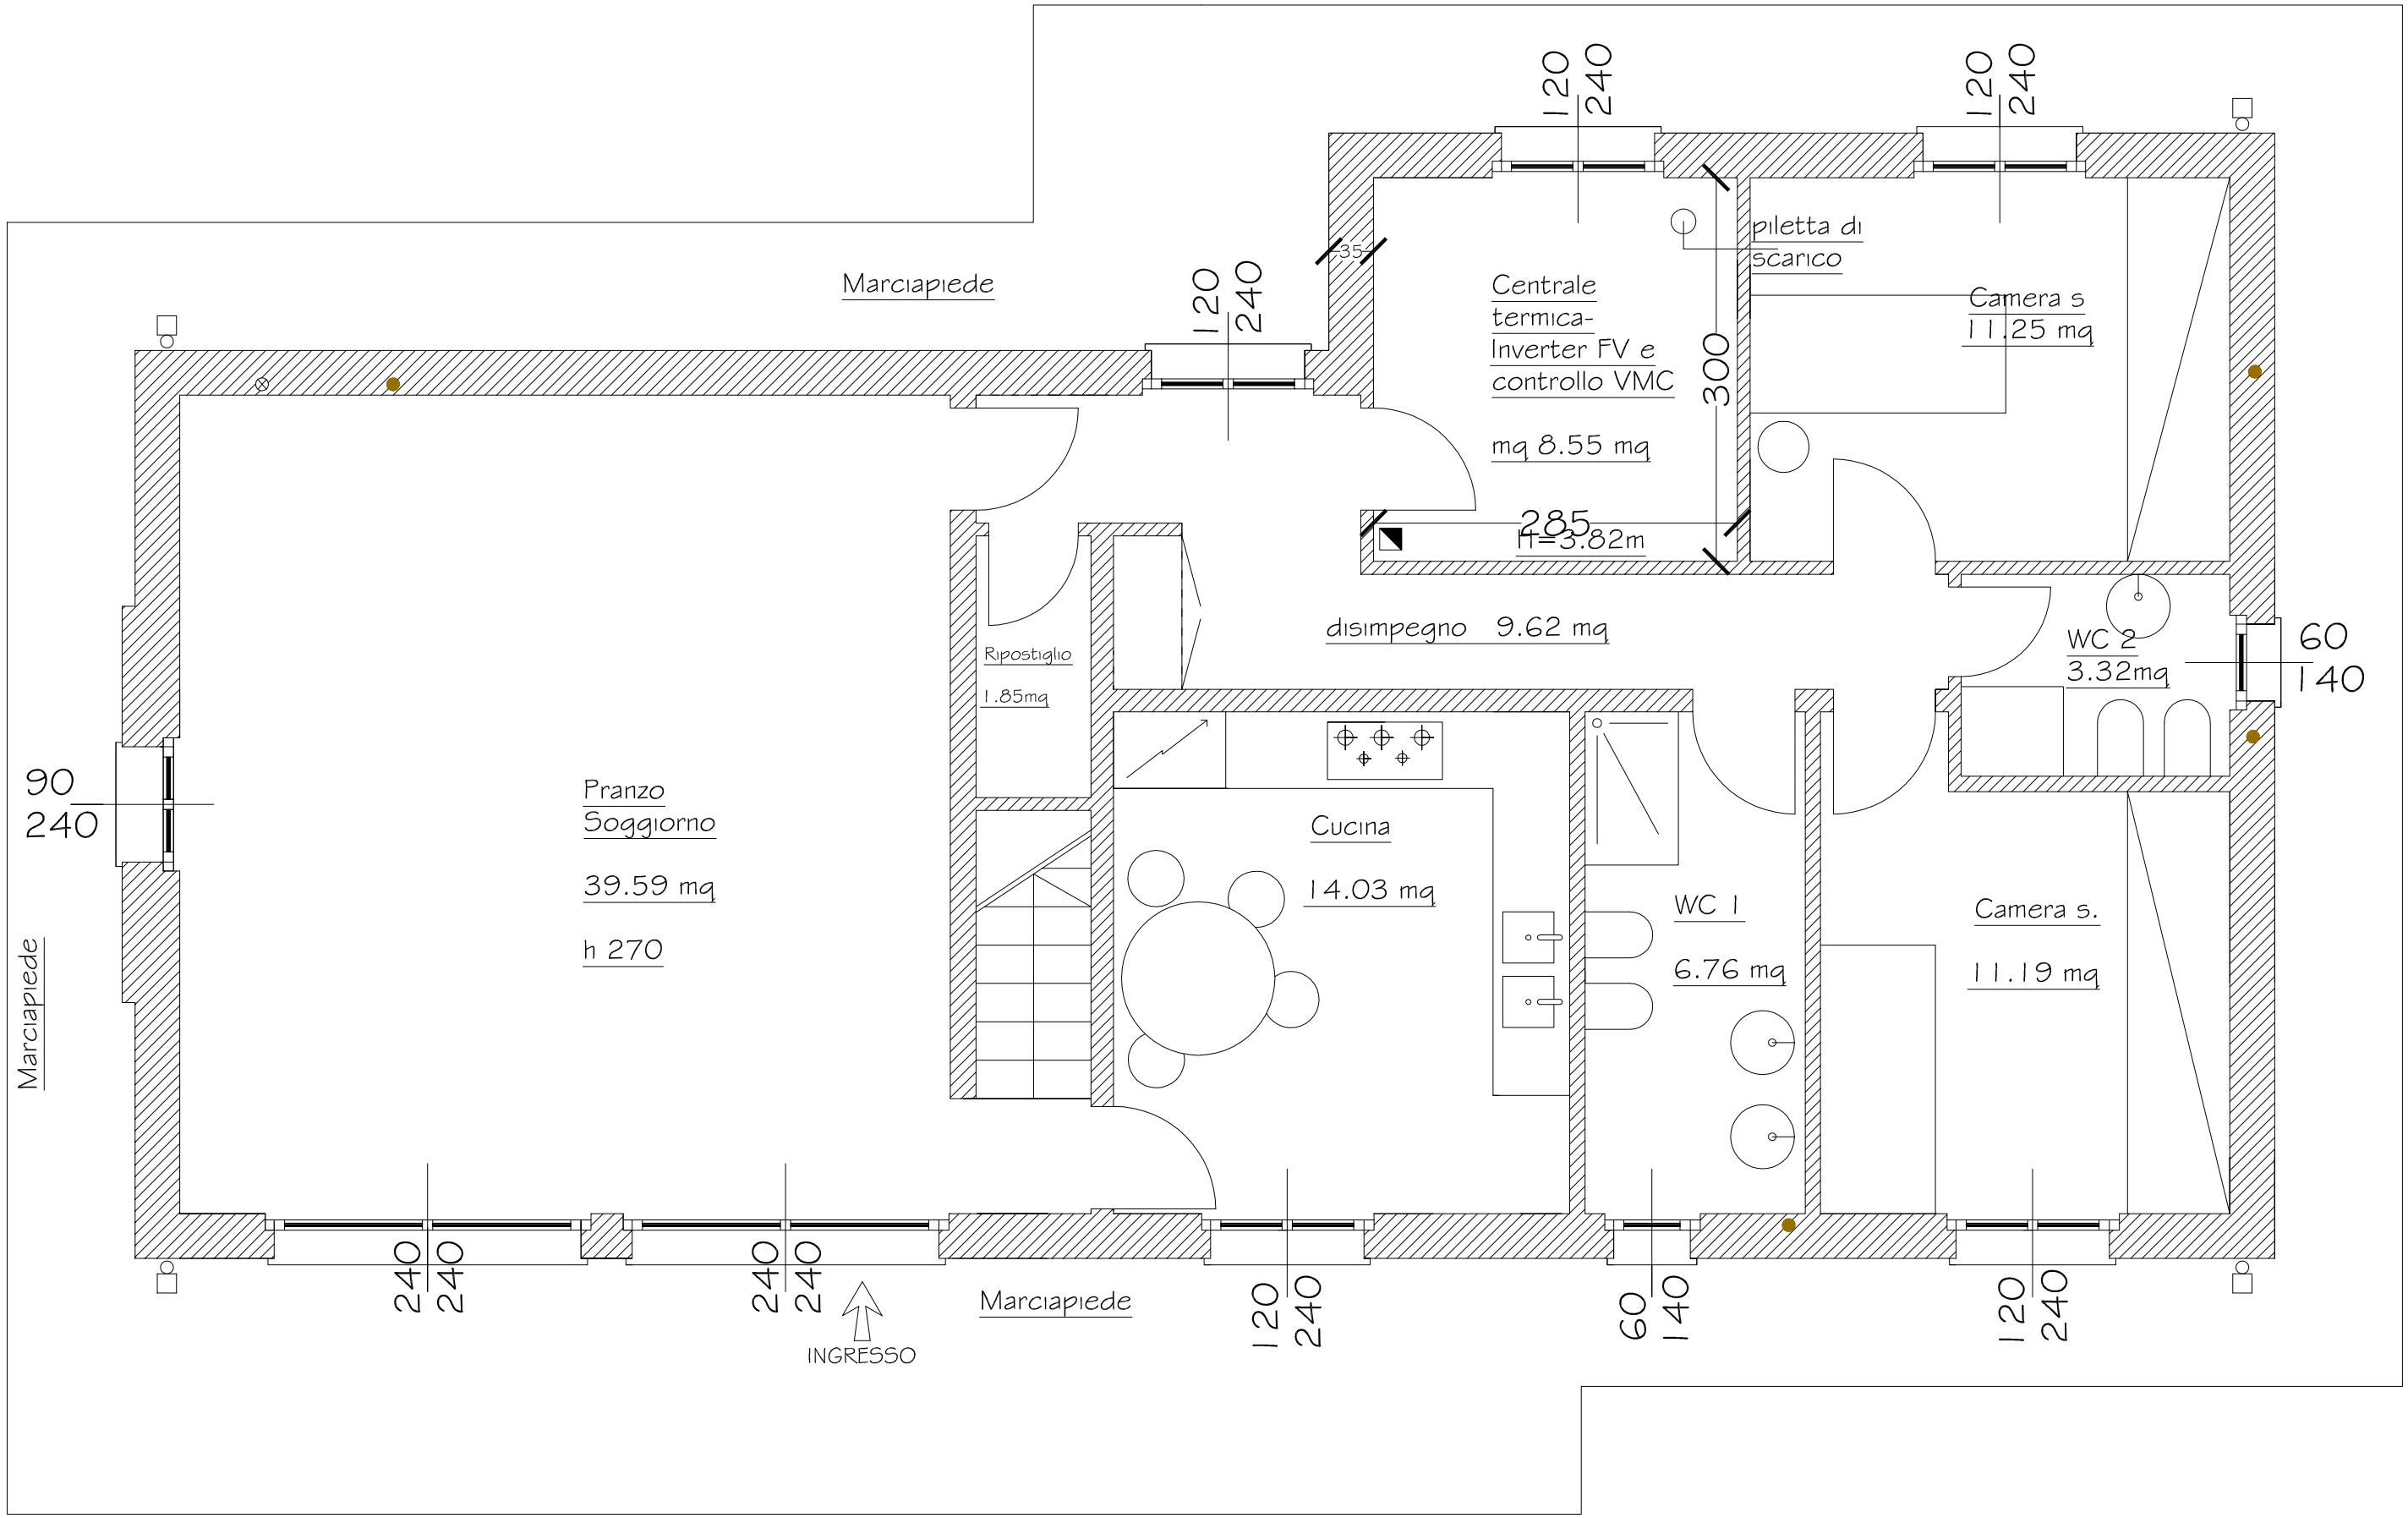

Pianta piano Terra 1:100