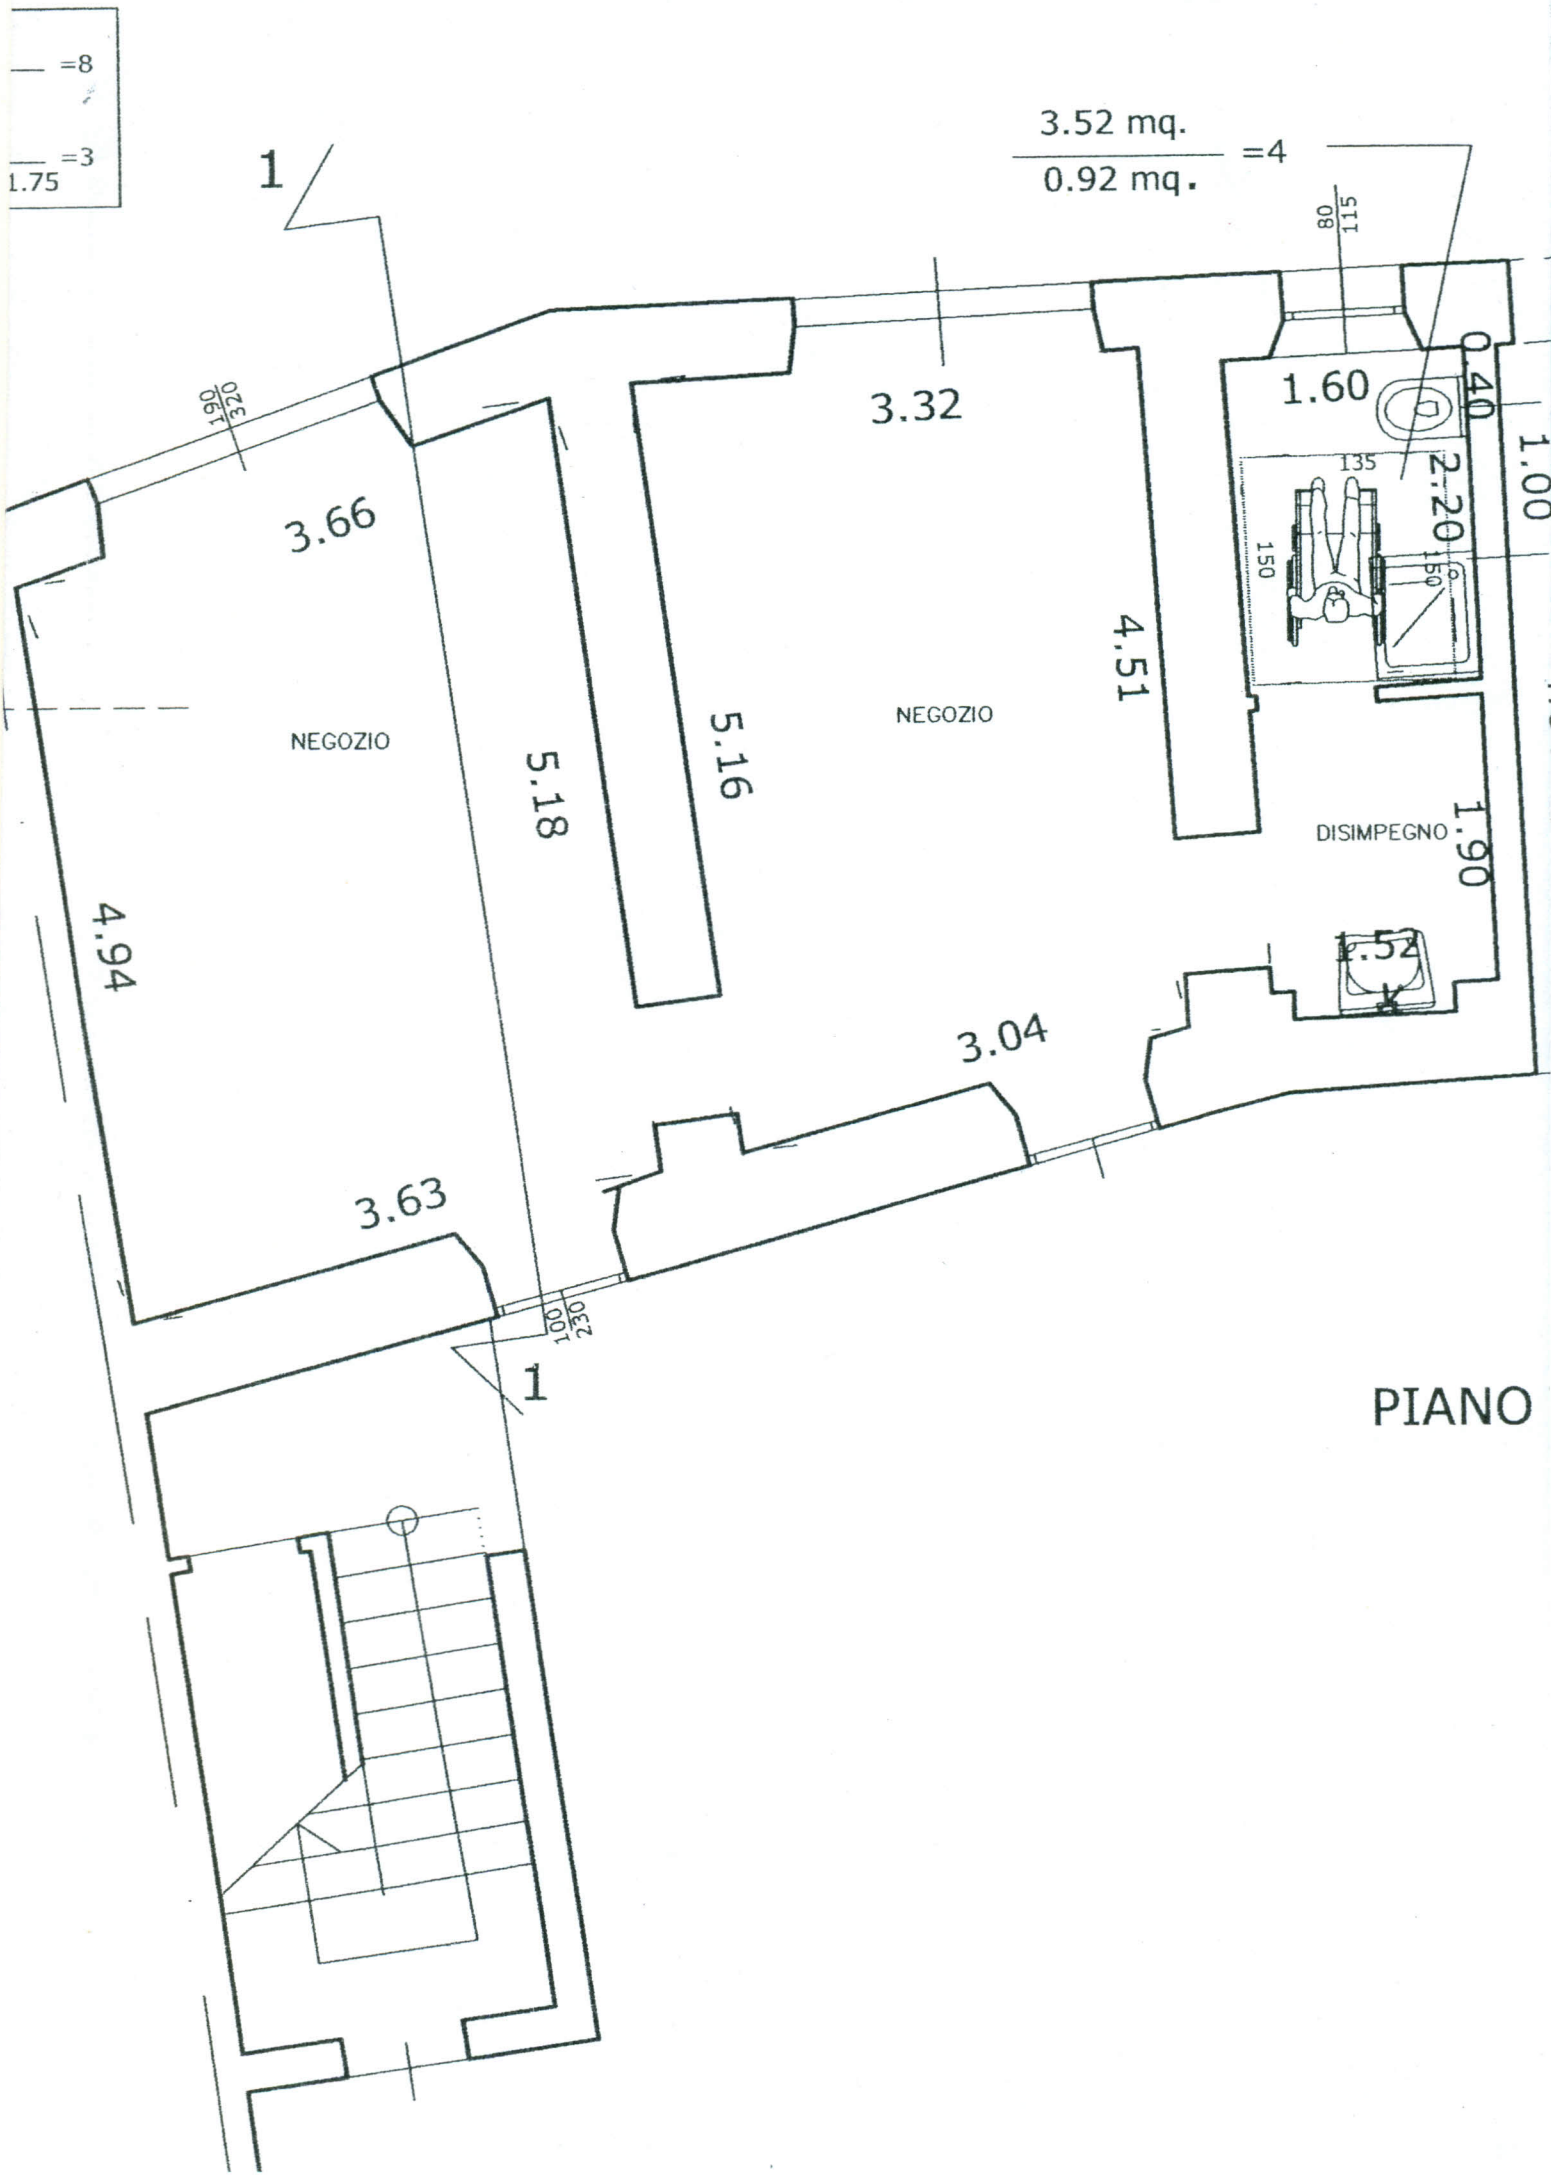
=8
=3
1.75
1
3.52 mq.
0.92 mq.
=4
115
80
1.60
0.40
1.00
2.20
135
150
150
3.32
4.51
3.66
NEGOZIO
NEGOZIO
5.18
5.16
DISIMPEGNO
1.90
4.94
1.52
3.04
3.63
100
230
1
PIANO