Agenzia del Territorio
CATASTO FABBRICATI
Ufficio Provinciale di
Varese

Dichiarazione protocollo n. VA0347022 del 19/10/2004

Planimetria di u.i.u. in Comune di **Travedona-monate**

Via Aldo Moro civ. 1

Identificativi Catastali:
Sezione: TR
Foglio: 7
Particella: 995
Subalterno: 14

Compilata da:
Giuliani Alberto

Iscritto all'albo:
Geometri

Prov. Varese N. 991

Scheda n. 1 Scala 1: 200

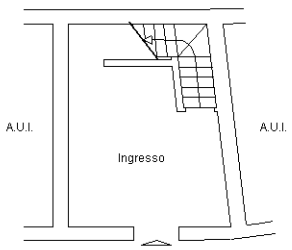

PIANTA PIANO TERRA
H=290

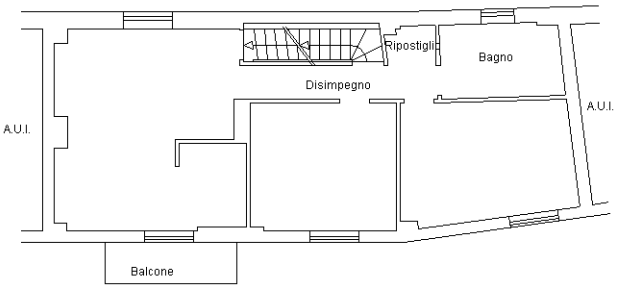

PIANTA PIANO PRIMO
H=270

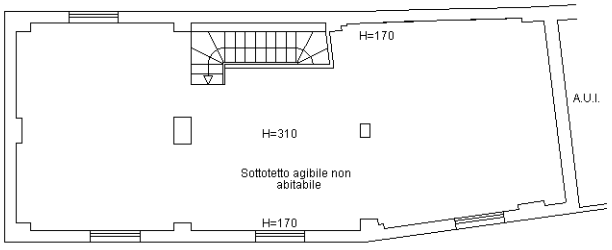

PIANTA PIANO SECONDO

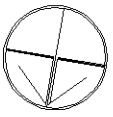

10 mm

Catasto dei Fabbricati - Situazione al 05/03/2026 - Comune di TRAVEDONA-MONATE(L342) - < Sez. urbana TR - Foglio 3 - Particella 995 - Subalterno 14 >
PIAZZA SAN VITO n. 10 Piano T-1 - 2

Ultima planimetria in atti